

03

mieszkanie nr

typ

4 pokojowe z aneksem


budynek	B
nr klatki	01
piętro	0
kondygnacja	1
balkon	- m ²
loggia	- m ²
ogródek	55,98 m ²

Oznaczenia pomieszczeń:

01 przedpokój	11,52 m ²
02 wc	2,67 m ²
03 pokój	14,00 m ²
04 łazienka	3,77 m ²
05 salon z aneksem	26,07 m ²
06 korytarz	8,16 m ²
07 łazienka	5,37 m ²
08 pokój	12,02 m ²
09 pokój	11,63 m ²

Suma pow. uż. 95,21 m²

Powierzchnia lokalu obejmuje: powierzchnię użytkową lokalu wliczoną zgodnie z normą PN-ISO 9836:2015-12. Karta katalogowa jest załącznikiem do umowy deweloperskiej. Powierzchnia lokalu może ulec zmianom w przypadkach określonych umową deweloperską. Aranżacja ma charakter przykładowy, umeblowanie nie stanowi wyposażenia lokalu

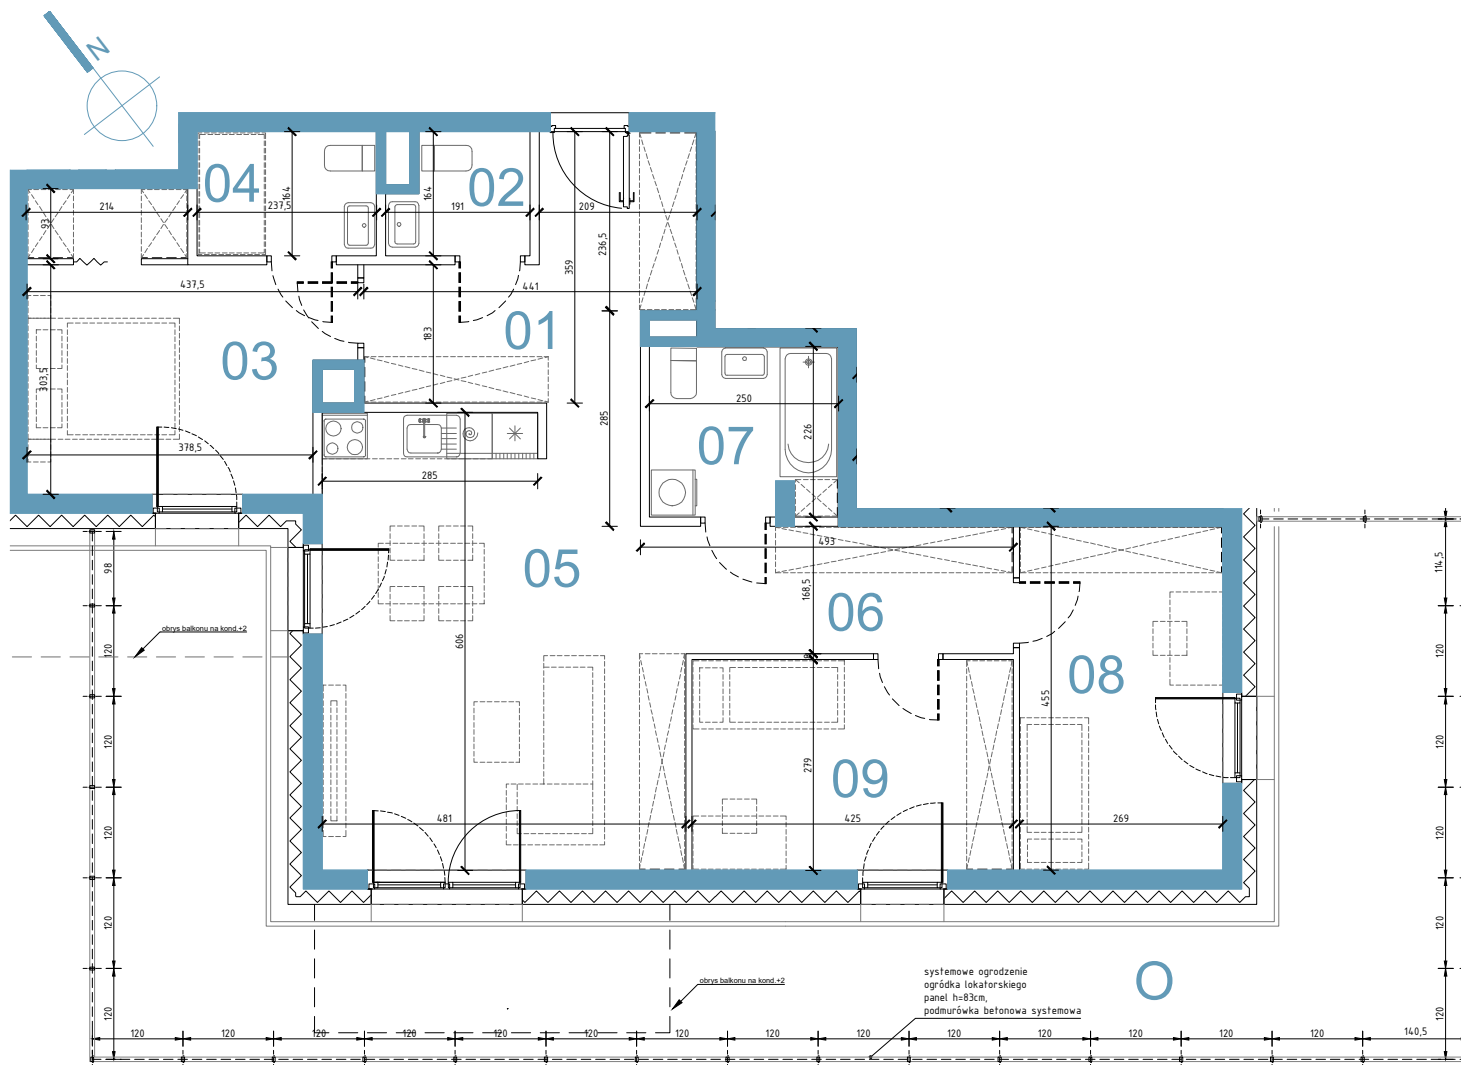

Uwaga:
Wymiary nie uwzględniają grubości tynków.

- proponowana aranżacja ścian działowych
- ściany działowe
- konstrukcja i szachty instalacyjne

