NOVA RADIOWA

SPÓŁDZIELNIA MIESZKANIOWA WOLA
www.smwola.com.pl
ul.Powstańców Śląskich 104 lok.227
01-466 Warszawa
tel +48 22 440 74 25

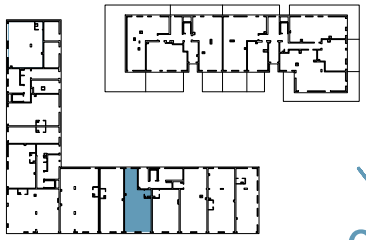

08

lokal usługowy

budynek	A
kondygnacja	01

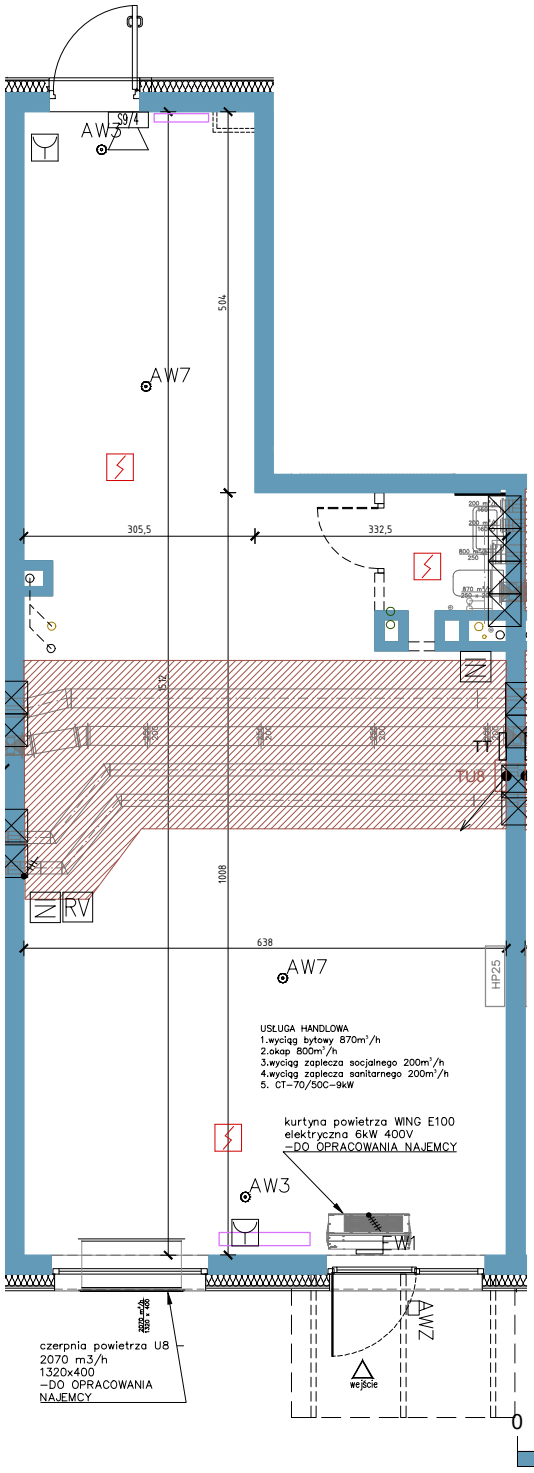

skala 1:100

Uwaga:
Wymiary nie uwzględniają grubości tynków.

przejście trasy kablowania na inny poziom
wpust 230 V
wpust 400 V
HP hydrant pożarowy
AW oświetlenie awaryjne
EW oświetlenie awaryjne
TU tablica usługowa
TT tablica telekomunikacyjna
czujka FAP-425-O firmy Bosch - montowana na stropie
ręczny ostrzegacz pożarowy FMC-210-DM-G-R
IN moduł ośmiu wejść FLV-420-I8R1-S
RV moduł wyjść wysokonapięciowych FLV-420-RHV-S
akustyczny sygnalizator systemu sygnalizacji pożaru W2
UWAGA: sygnalizatory montować poprzez puszki pożarowe PIP
klapa wentylacji - odcinająca 230V
transfer instalacji sąsiednich usług - lokalne obniżenie do max. wys. 2.5m od poziomu posadzki
grzejnik
proponowana aranżacja pom. higieniczno-sanitarnego
konstrukcja i szachty instalacyjne

Pow.uż. **78,06 m²**

Powierzchnia lokalu obejmuje: powierzchnię użytkową lokalu wyliczoną zgodnie z normą PN-ISO 9836:2015-12. Karta katalogowa jest załącznikiem do umowy deweloperskiej. Powierzchnia lokalu może ulec zmianom w przypadkach określonych umową deweloperską. Na rzucie przedstawiono stan projektowany instalacji, który może ulec zmianie na etapie realizacji

OPA architekci